



# Kellergeschoss Großer Kellerraum, Waschküche

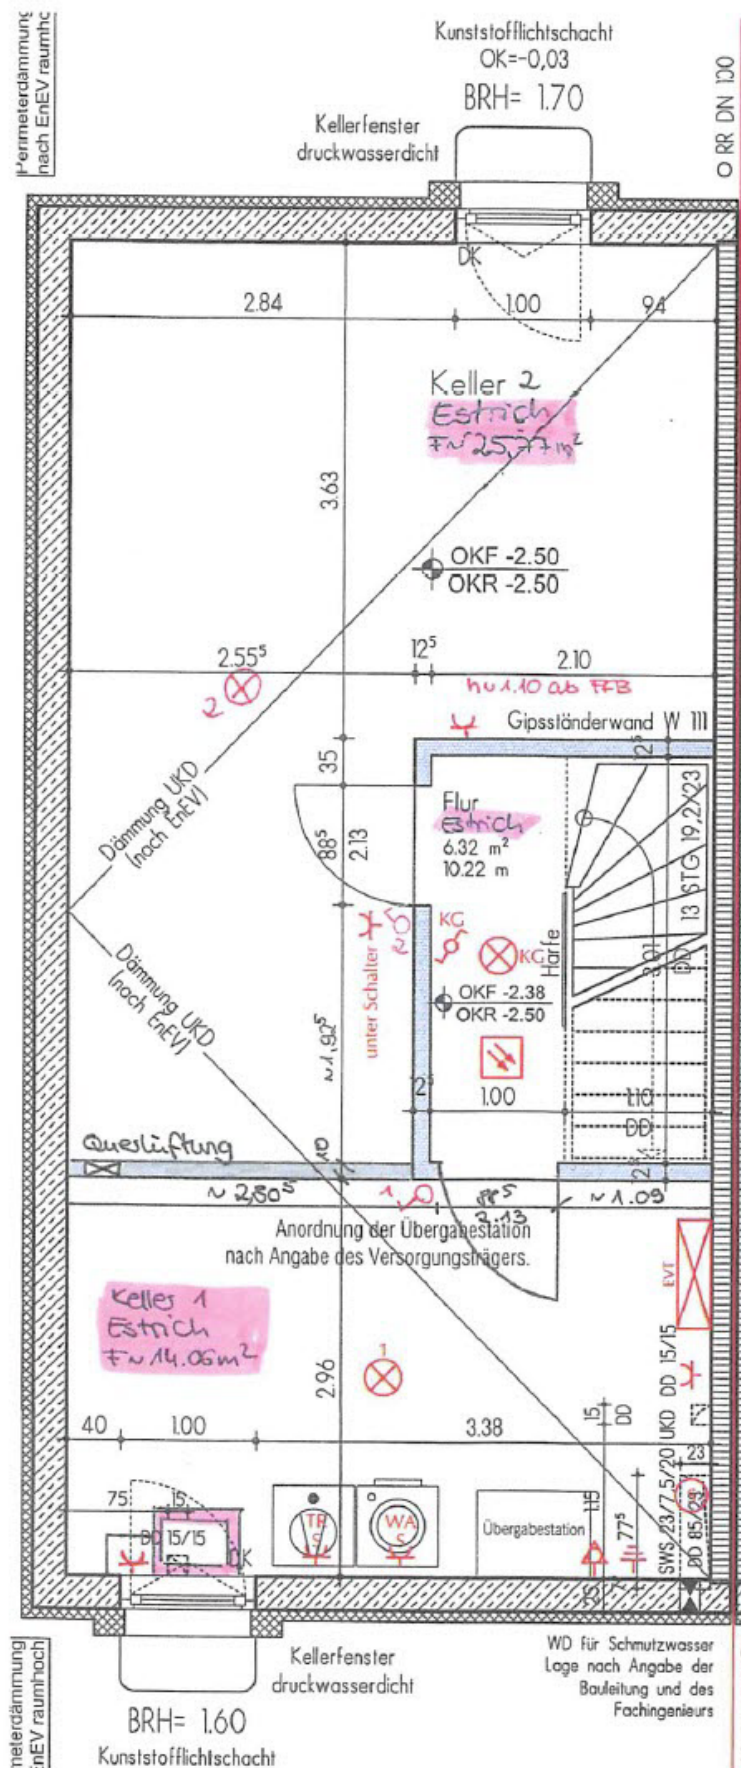


Fliesen in  
Eigenleistung

Pukeausgussbecken  
mit Hebebox


# Erdgeschoss Wohn-, Ess- und Küchenbereich

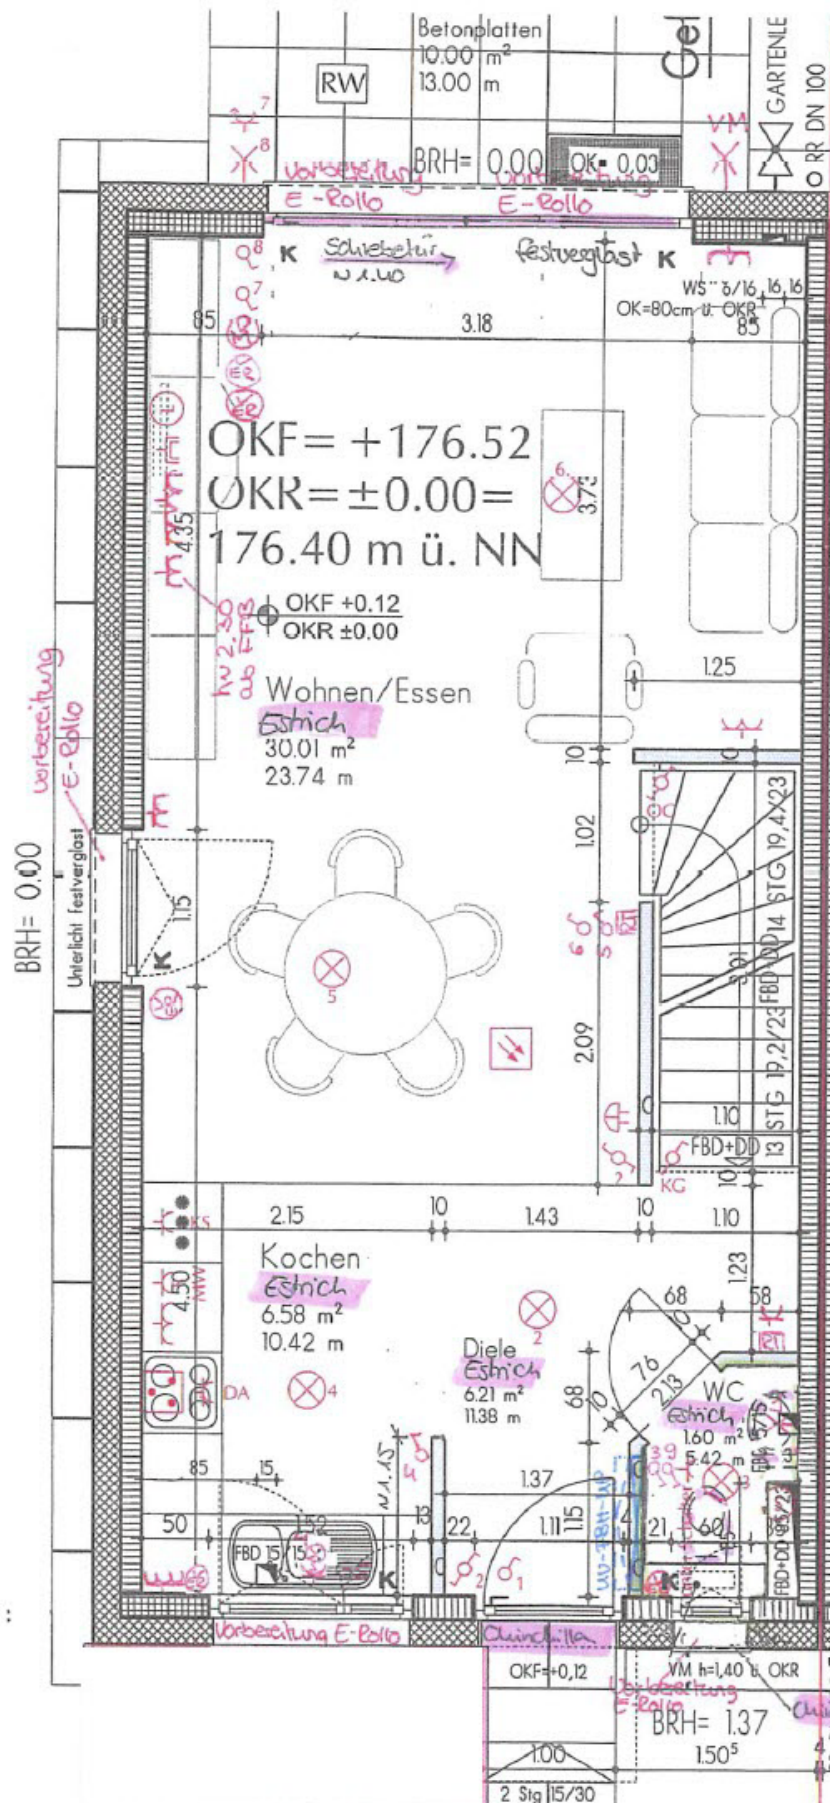

Obergeschoss  
Elternschlafzimmer, Kinder/Arbeitszimmer, Badezimmer

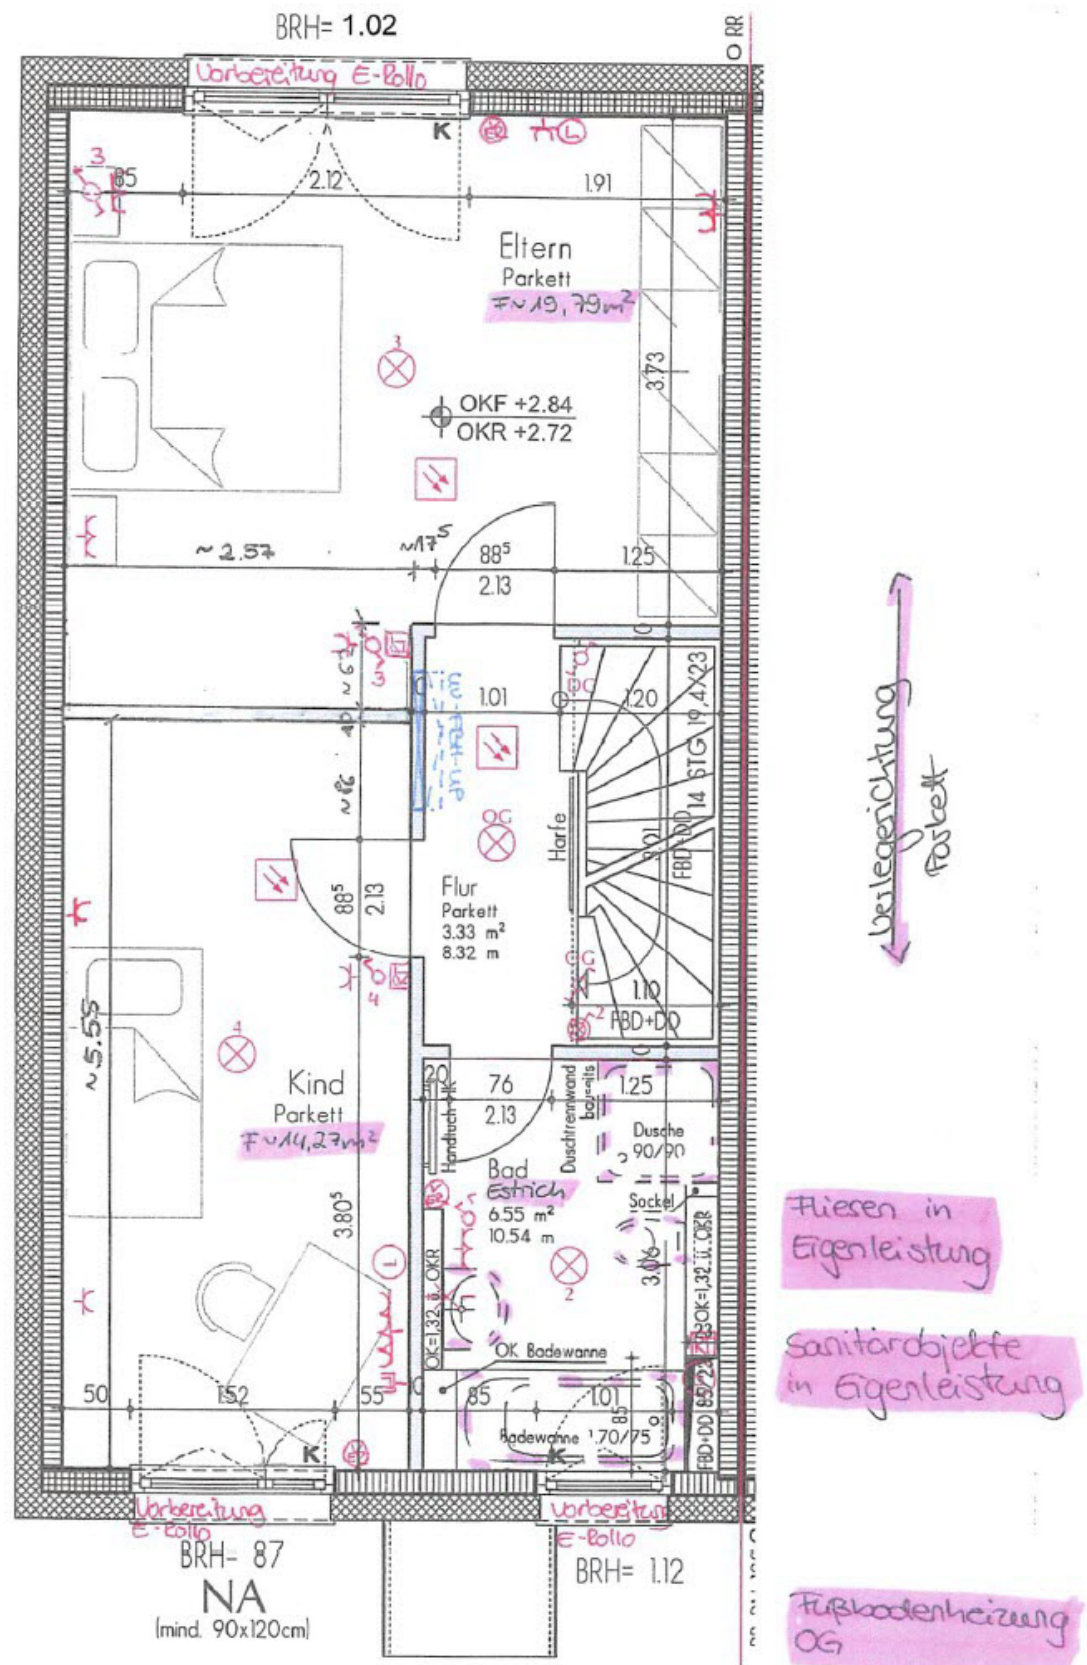

## Dachgeschoss Studio und Dachterrasse

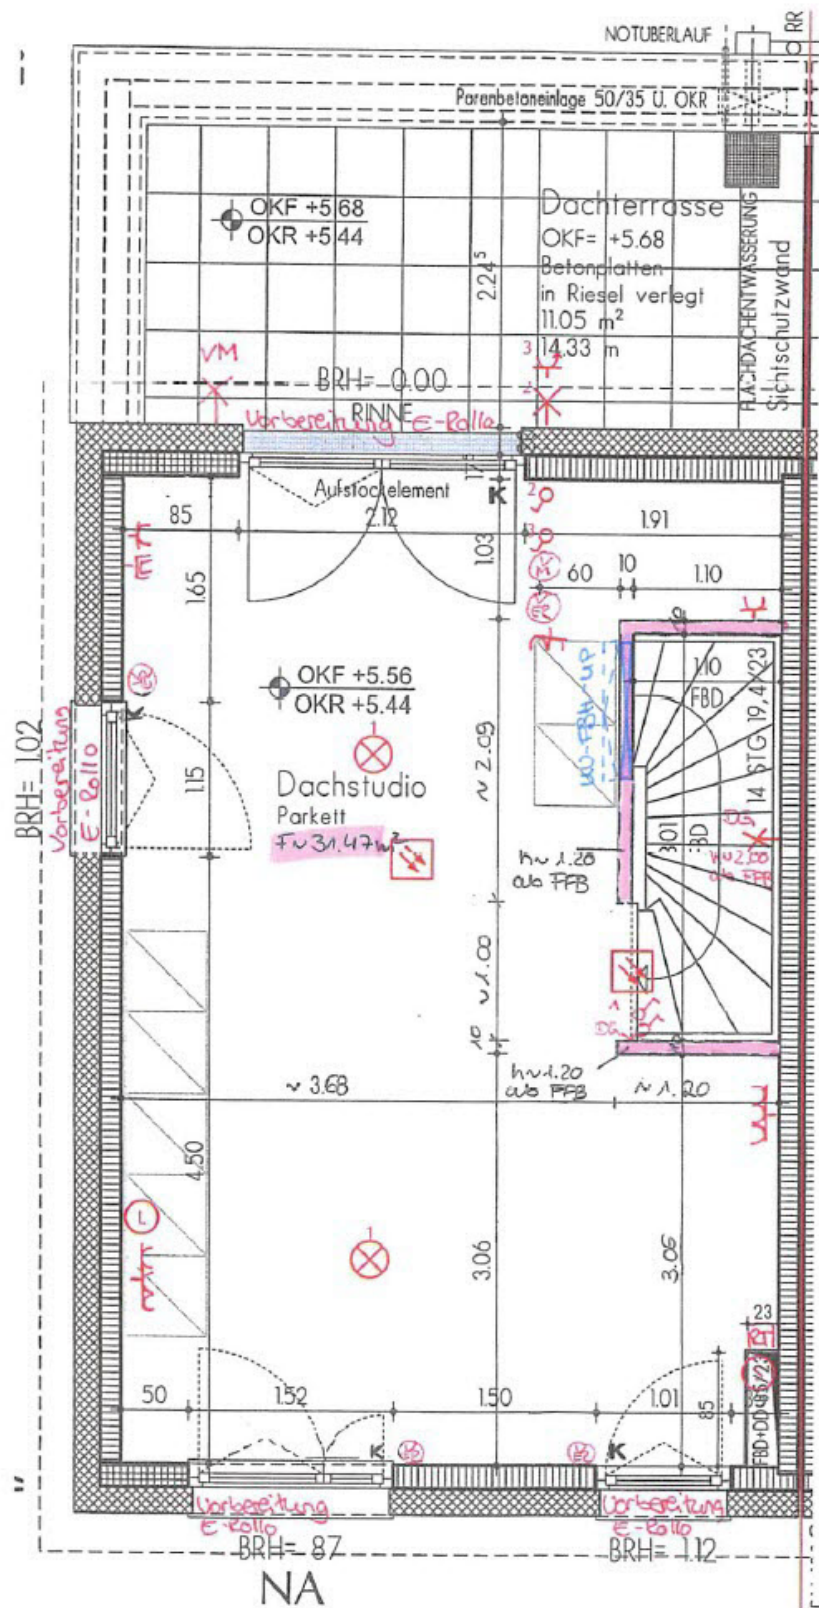


Verstärkung inkl.  
Verankerung nicht  
raumhoher Trennwände


← Verleugert →  
Partei


Fußbodenheizung  
DG

## Ansicht Hauseingang

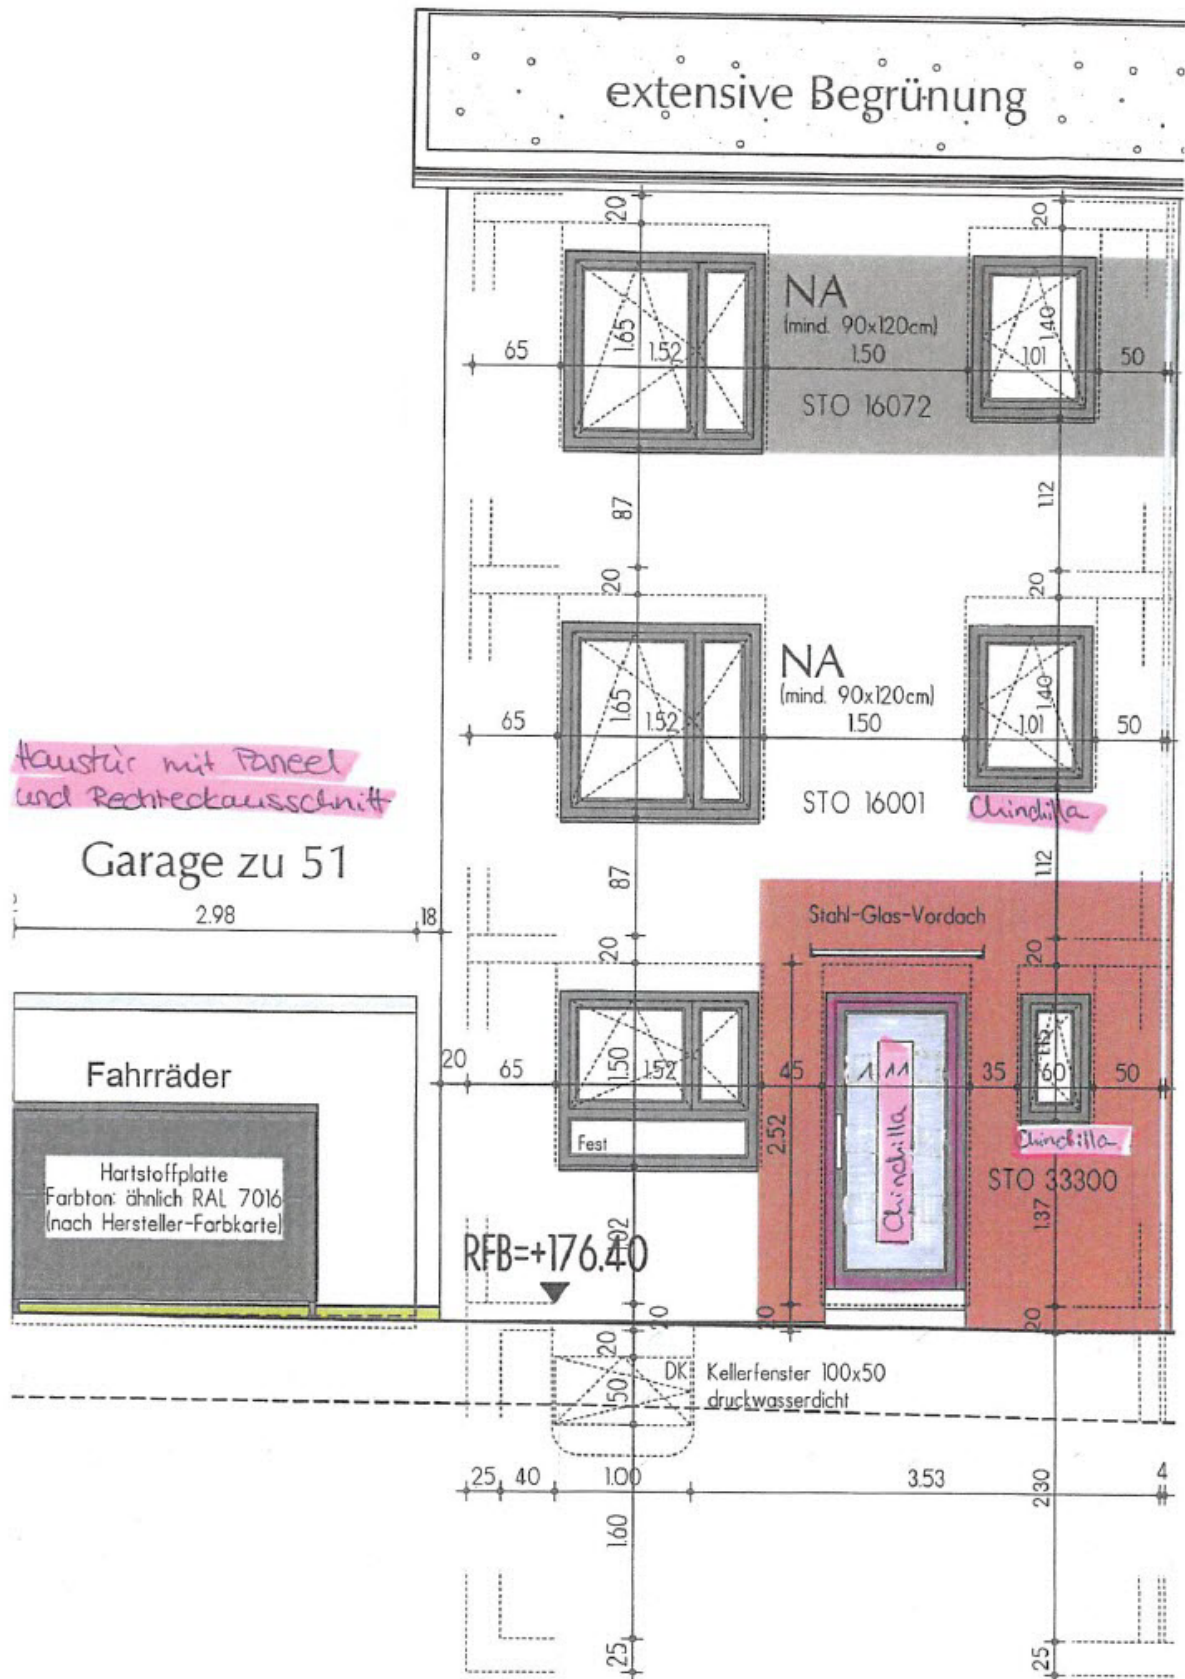


# Haus Ansicht Gartenseite

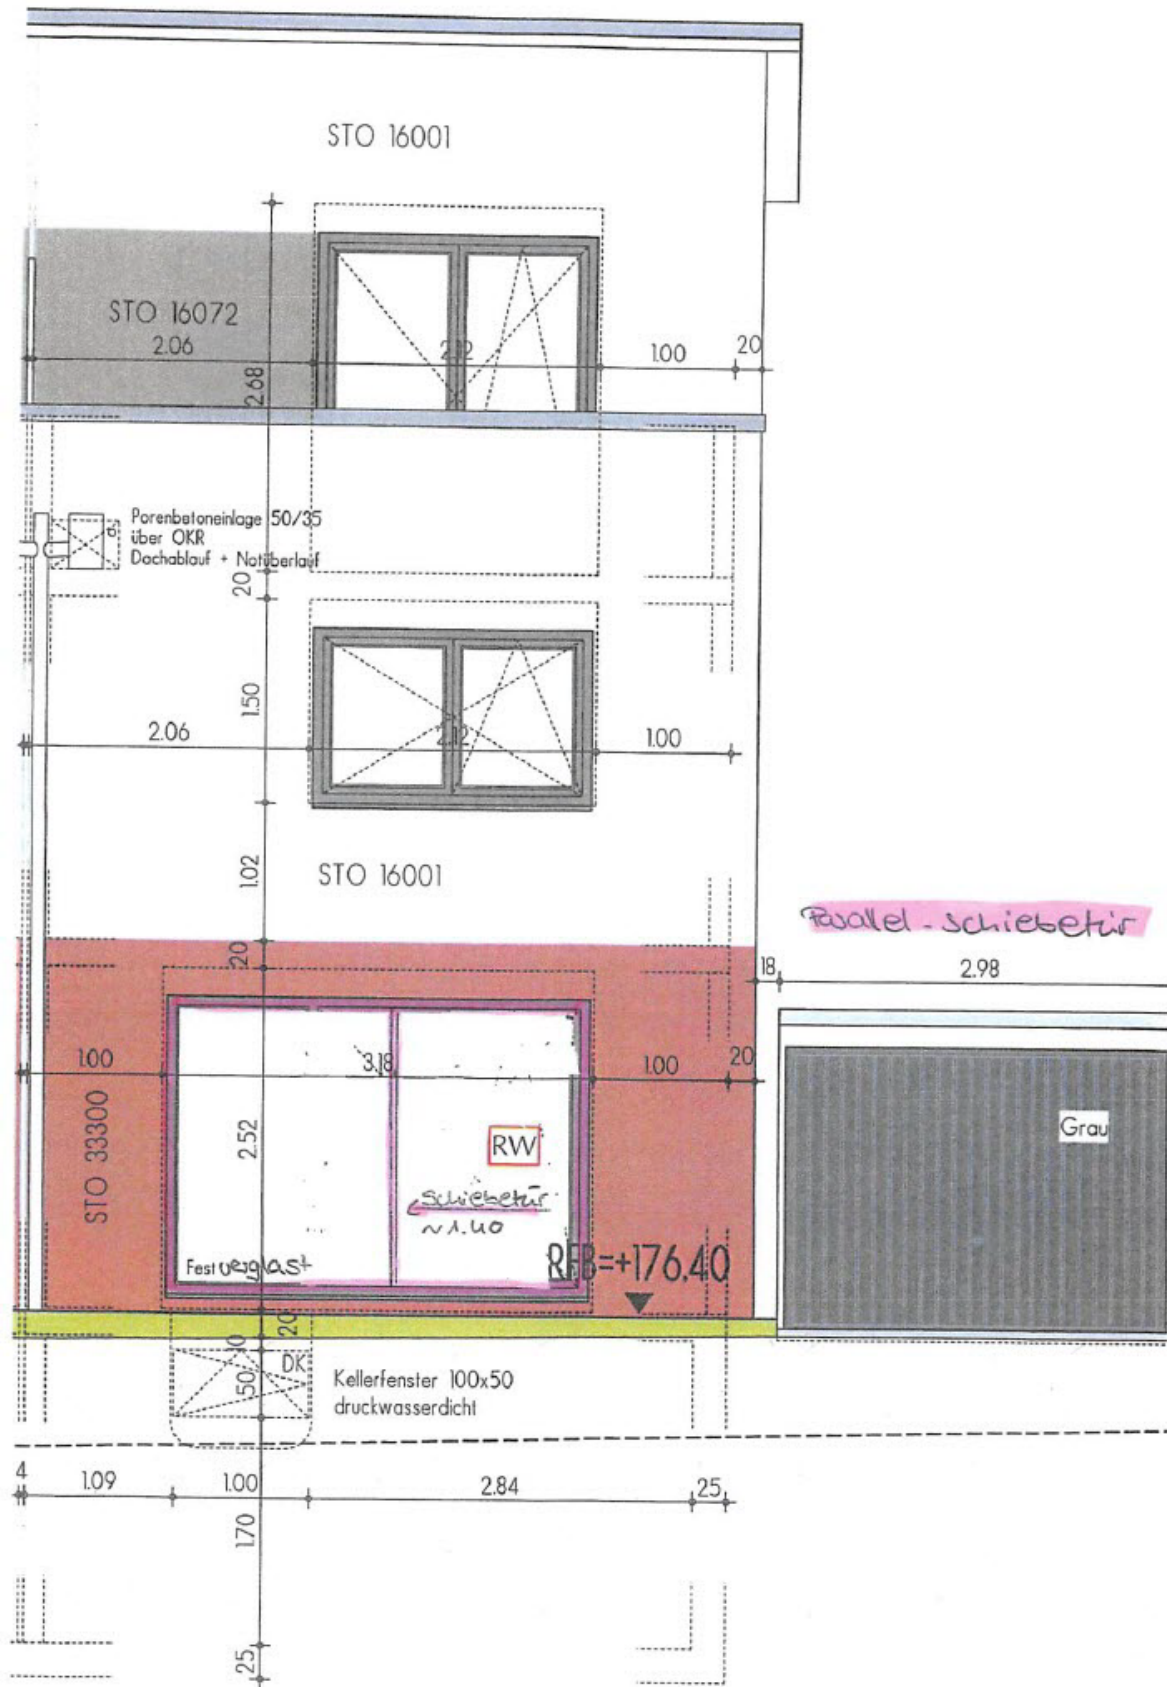


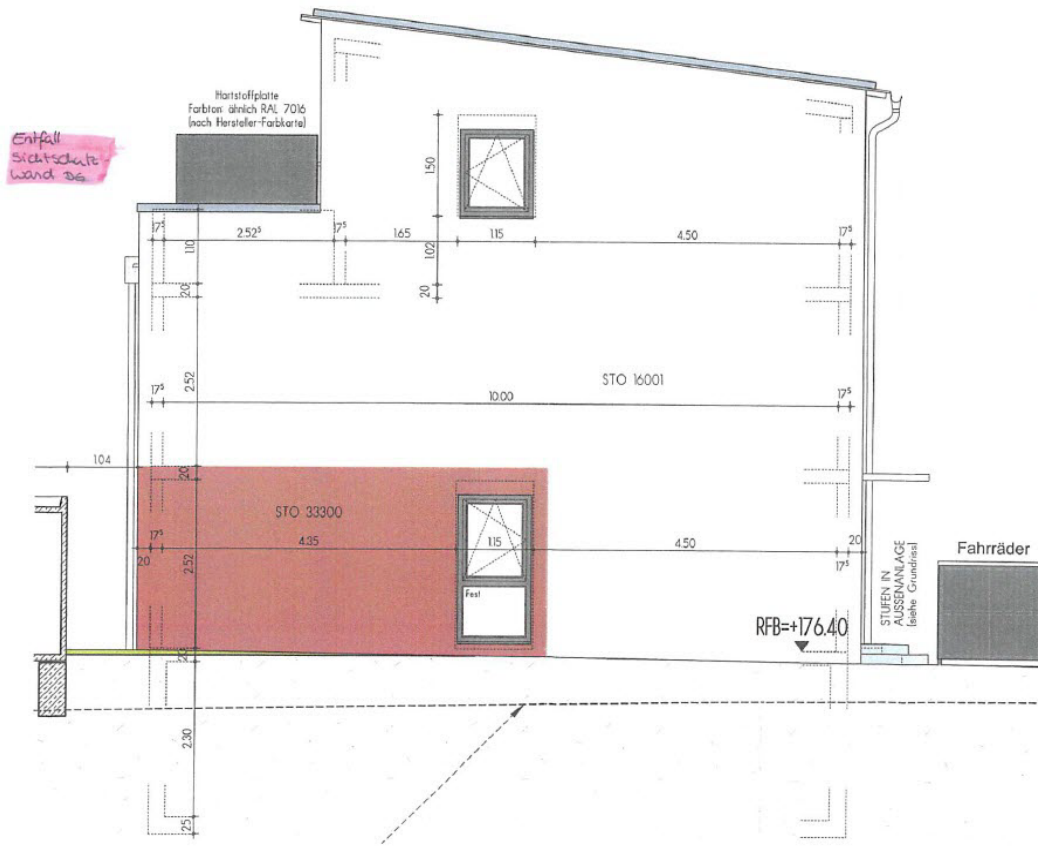

## DACH ALS GRÜNDACH

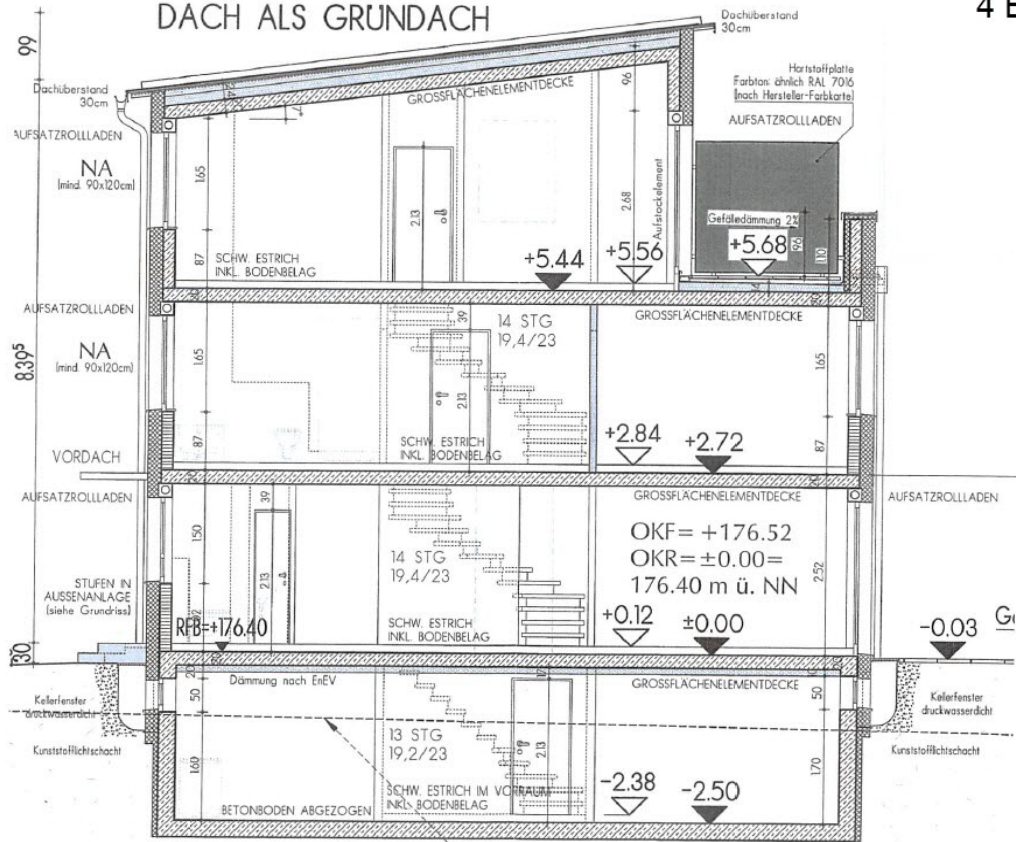


# Terrasse

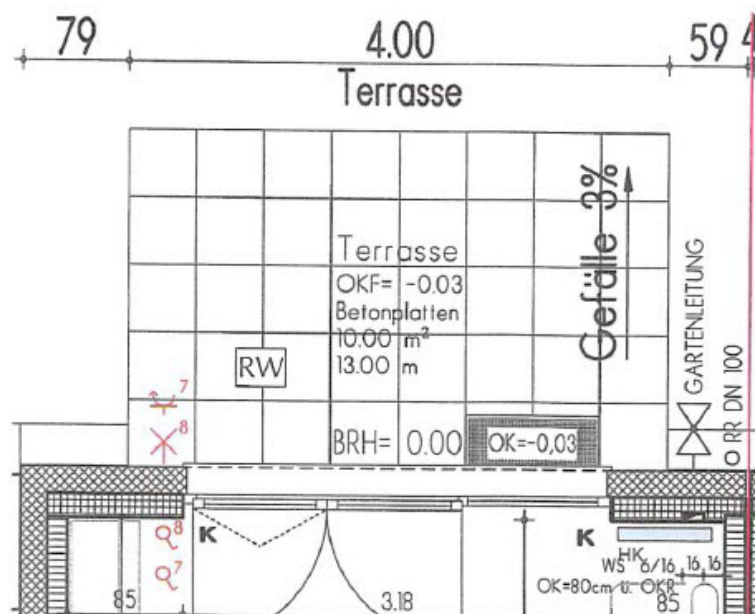

[illegible]

# Garage mit Stellplatz vor der Garage

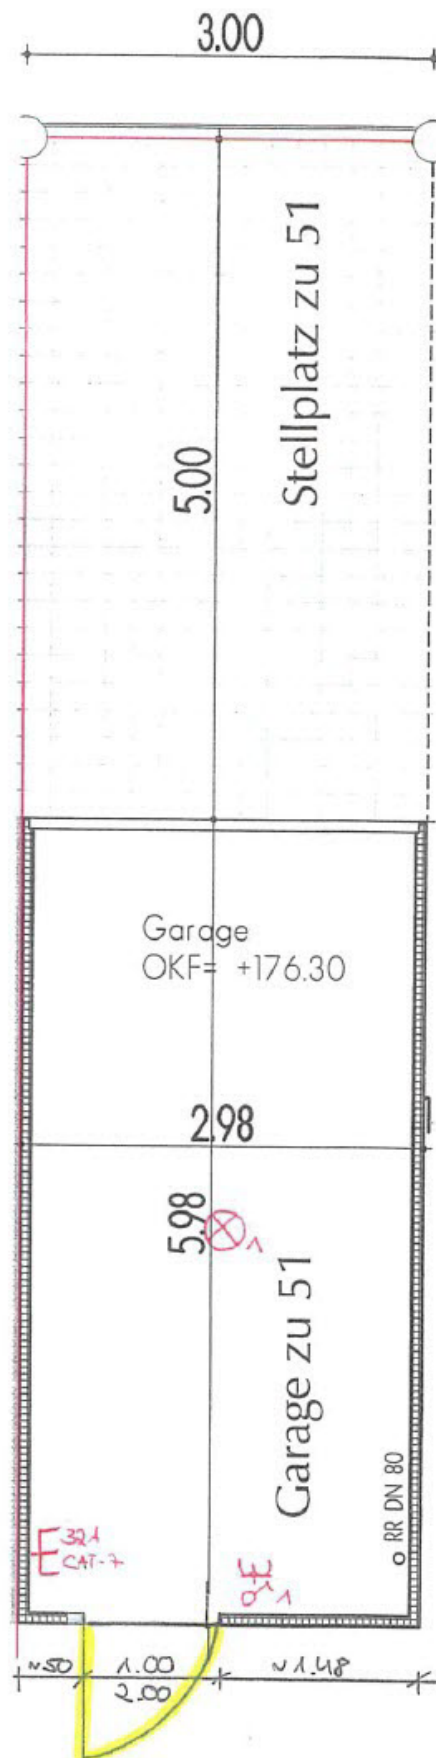

Strom Garage

Vorbereitung Lade-  
steckdose E-Auto

## Zusätzlicher Stellplatz neben der Garage

